


COMUNE DI NANNO
PIANO DI CLASSIFICAZIONE ACUSTICA COMUNALE
tavola di inquadramento generale su base catastale

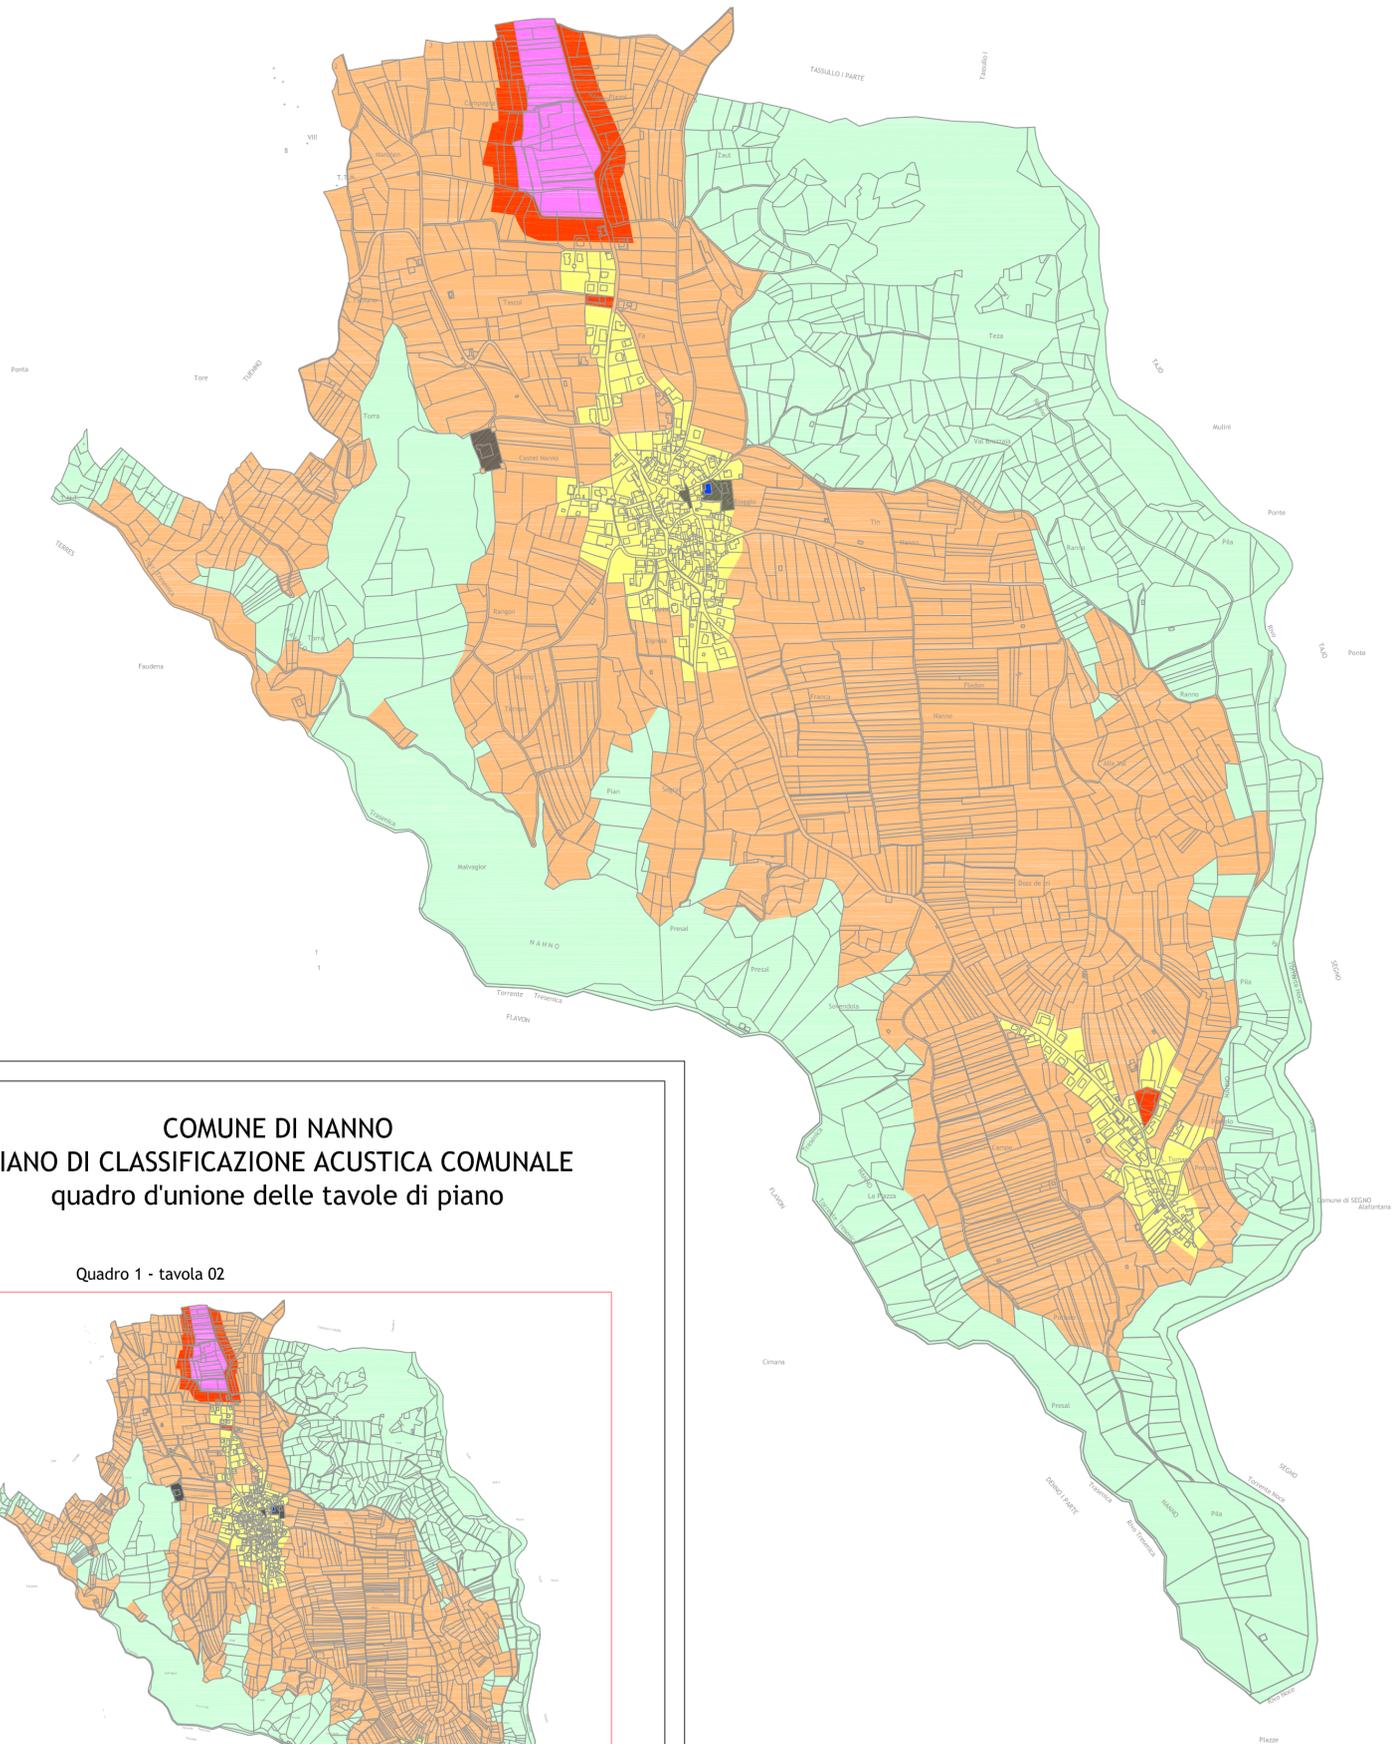


LEGENDA

| CLASSE ACUSTICA D.P.C.M. 14/11/97 | VALORI LIMITE ASSOLUTI | DIURNO | NOTTURNO |
|---|---|----------|----------|
|  CLASSE 1 | Limite di emissione dB(A) Limite di immissione dB(A) | 45 50 | 35 40 |
|  CLASSE 2 | Limite di emissione dB(A) Limite di immissione dB(A) | 50 55 | 40 45 |
|  CLASSE 3 | Limite di emissione dB(A) Limite di immissione dB(A) | 55 60 | 45 50 |
|  CLASSE 4 | Limite di emissione dB(A) Limite di immissione dB(A) | 60 65 | 50 55 |
|  CLASSE 5 | Limite di emissione dB(A) Limite di immissione dB(A) | 65 70 | 55 60 |
|  CLASSE 6 | Limite di emissione dB(A) Limite di immissione dB(A) | 65 70 | 65 70 |
|  | Localizzazione dei ricettori sensibili (scuole, case di cura e di riposo) | | |
|  | Aree destinate a manifestazioni temporanee | | |



COMUNE DI NANNO
PIANO DI CLASSIFICAZIONE ACUSTICA COMUNALE
quadro d'unione delle tavole di piano

Quadro 1 - tavola 02

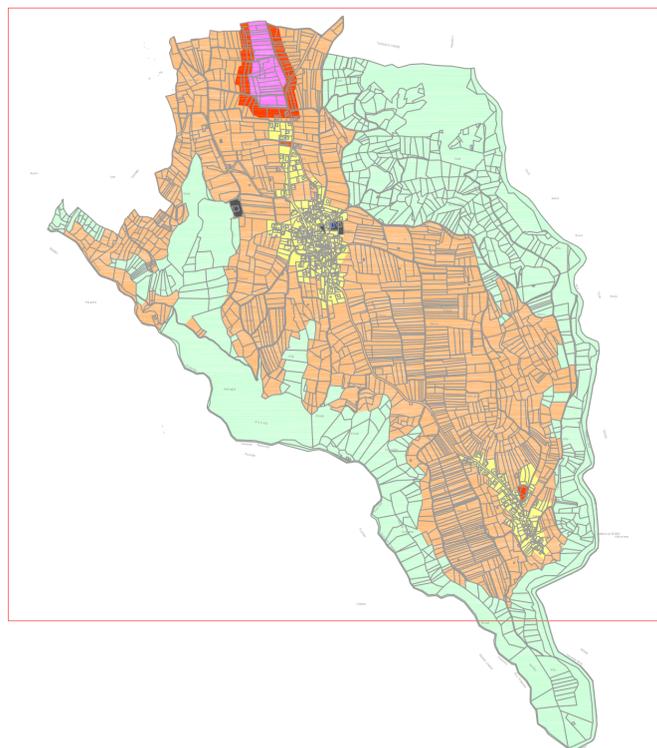

viale Verona 190|38100 Trento|tel 0461 391632|fax 0461 935002|ingegneria@quasar.to|www.quasar.to


rumore



PROVINCIA AUTONOMA di TRENTO
Comprensorio Valle di Non - C6



INTERVENTI DI PREDISPOSIZIONE
EX NOVO E AGGIORNAMENTO DEI
PIANI COMUNALI DI CLASSIFICAZIONE ACUSTICA
DEI COMUNI DELLA VALLE DI NON

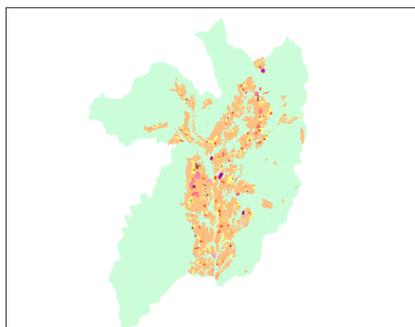

COMUNE DI NANNO - INQUADRAMENTO
GENERALE SU BASE CATASTALE

| | | | | | |
|---|-----------|----------------|--|------------|------------|
| Scala: | Allegato: | Nome file: | COLLABORATORI: | | |
| a vista | TAV_01 | PCCA NANNO.dwg | dott. ing. Matteo Agostini dott. ing. Valentina Pagnotta dott. ing. Lorenzo Pagnotta | | |
| revisione | data | descrizione | elaborato | progettato | verificato |
| 00 | Giu 2008 | - | MA, VP, LP | MA, VP, LP | NB |
| PROGETTISTA: | Visto, | Visto, | | | |
| dott. ing. Nicola Bonmassar | | | | | |
| <small>ORDINE DEGLI INGEGNERI DELLA PROV. DI TRENTO dott. ing. NICOLA BONMASSAR ing. civile e ambientale, abilitato e all'informazione ESPEC. NUB/MF 2137 - Sezione A degli Ingegneri</small> | | | | | |